



# RØMNINGSPLAN

## FIRMALOGO

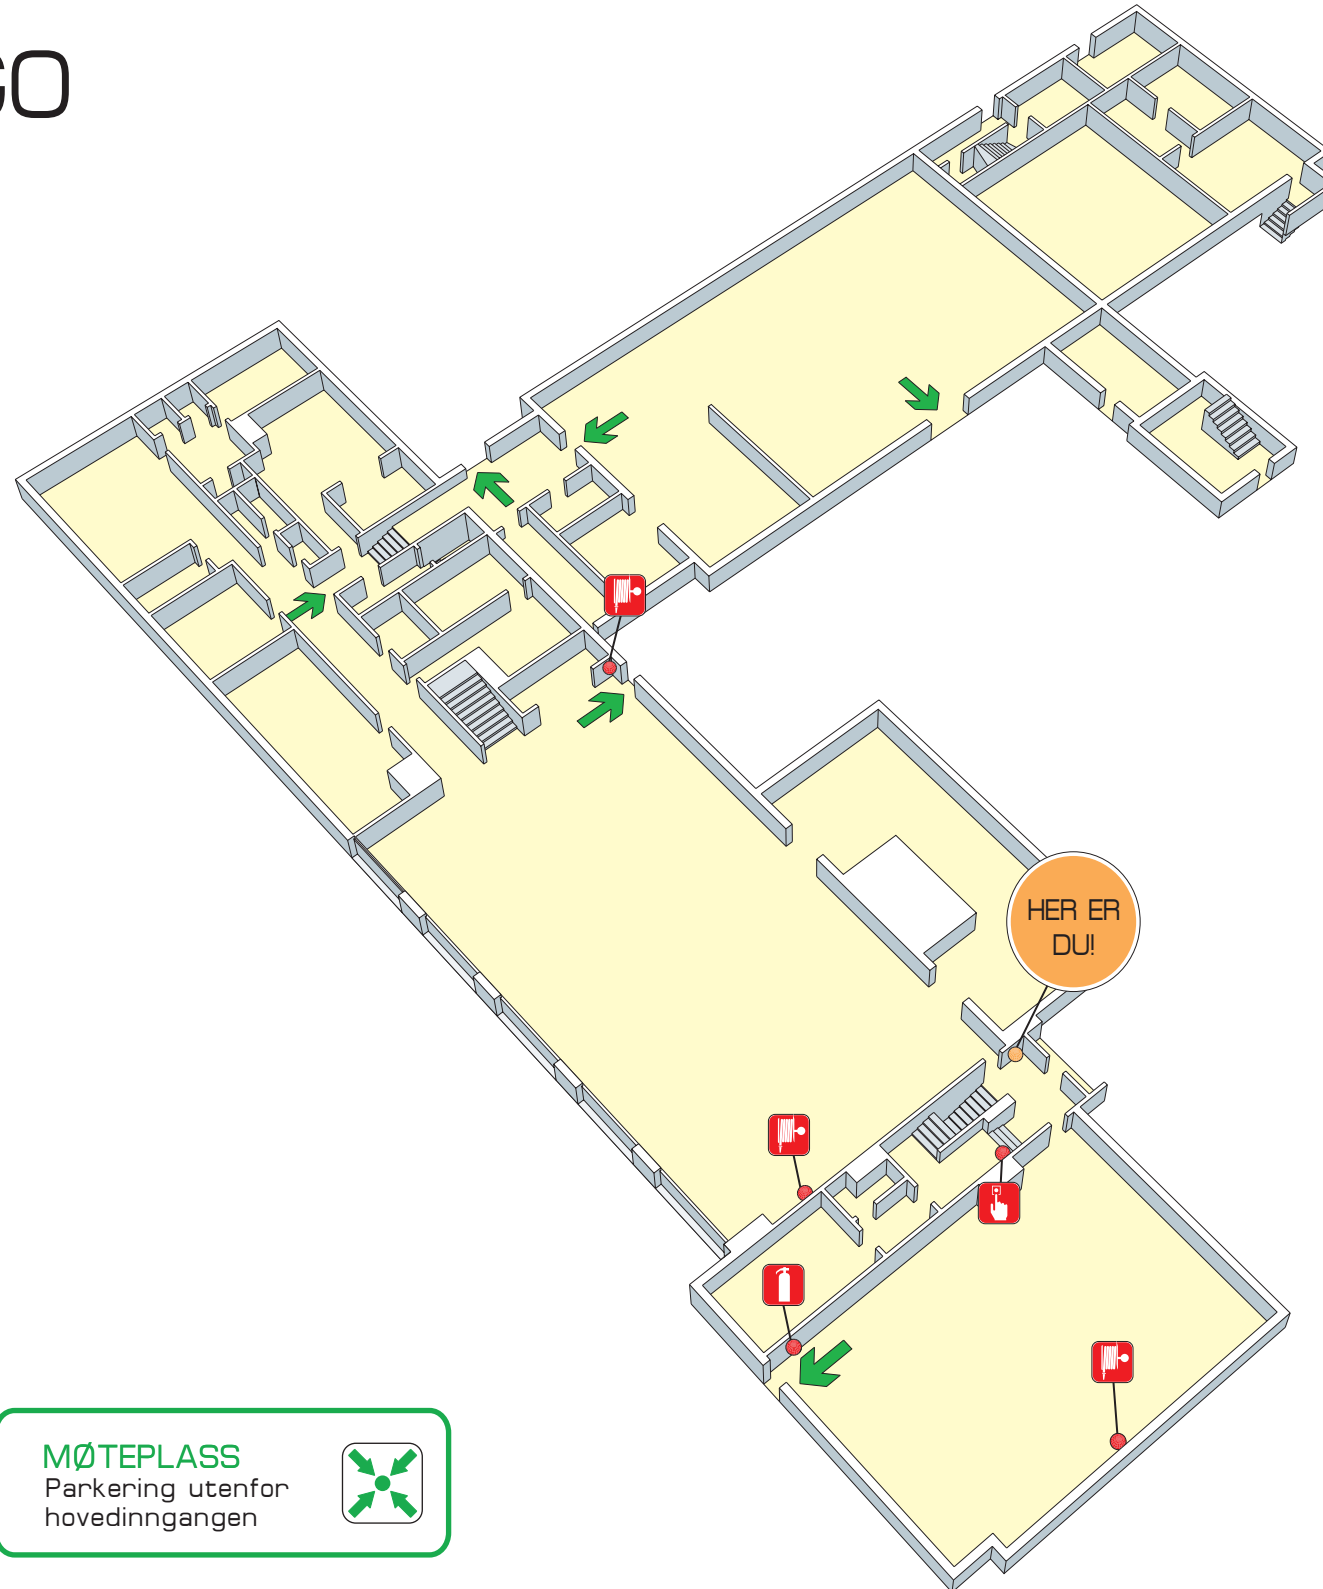

Områdekart:

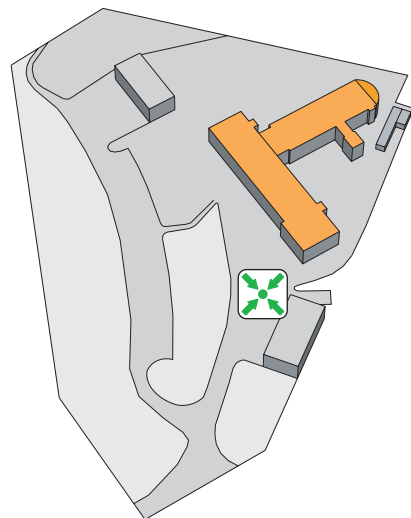

**MØTEPlass**  
Parkering utenfor  
hovedinngangen



### INFORMASJON

FIRMAETS NAVN AS  
Adressen 234A  
0000 POSTNUMMER

### VED BRANN ELLER ANNEN FARE :

- VARSLER** Pr. telefon : **110**  
Gi beskjed om:  
\* Hvor det brenner  
\* Er det innestengte personer i bygget  
\* Hvem det er som ringer  
Lokalene er detektert med automatisk brannvarslingsanlegg
- REDDE** alle som er i fare.
- VARSLER** andre som trues av brannen.
- SLOKKE** brannen dersom det anses som mulig.  
Steng vinduer og dører for å hindre røykspredning.
- RØMNING** snarest via nærmeste **RØMNINGSVEI**  
Prøv å unngå rømning via røykfylte lokaler.  
Husk å gå til møteplass.  
**Heis må ikke brukes ved BRANN**

### SYMBOLFORKLARING

-  Her er du!
-  Rømningsvei
-  Håndsløkker
-  Brannslange
-  Manuell melder

**DIN LOGO!**